


# ΕΦΗΜΕΡΙΣ ΤΗΣ ΚΥΒΕΡΝΗΣΕΩΣ
## ΤΗΣ ΕΛΛΗΝΙΚΗΣ ΔΗΜΟΚΡΑΤΙΑΣ

ΑΘΗΝΑ 31 ΔΕΚΕΜΒΡΙΟΥ 1984 | ΤΕΥΧΟΣ ΤΕΤΑΡΤΟ | ΑΡΙΘΜΟΣ ΦΥΛΛΟΥ 711


ΠΕΡΙΕΧΟΜΕΝΑ

ΑΠΑΛΛΟΤΡΙΩΣΕΙΣ

ΑΠΟΦΑΣΕΙΣ



## ΑΠΑΛΛΟΤΡΙΩΣΕΙΣ

### ΑΠΟΦΑΣΕΙΣ

Αριθ. 15470 (1)

Δημιουργία ζώνης παραλίας στη θέση Αγία Πελαγία περιοχής Μαλλίων.

ΟΝΟΜΑΡΧΗΣ ΗΡΑΚΛΕΙΟΥ

Έχοντας υπόψη:

1. Τις διατάξεις του άρθρου 6 του Α.Ν. 2344/1940 «περί αιγιαλού και παραλίας», όπως ισχύει μετά την τροποποίησή του με τις διατάξεις του άρθρου 13 του Ν. 1078/1980 και του άρθρου 23 του Ν. 1337/1983.

2. Τις διατάξεις της παραγράφου 9 του άρθρου 1 του Κεφαλαίου Β' της Ο. 208/181/26.4.1982 (ΦΕΚ 214/26.4.82 τεύχος Β') κοινής απόφασης των Υπουργών Προεδρίας της Κυβέρνησης και Οικονομικών «Αναμόρφωση Συλλογικών Οργάνων Γνωμοδοτικής και Αποφασιστικής αρμοδιότητας του Υπουργείου Οικονομικών».

3. Τη με αριθ. 6226/8.6.83 απόφασή μας (ΦΕΚ 560/31.10.83 τ. Δ') σχετικά με τον καθορισμό των ορίων του αιγιαλού στη θέση Αγία Πελαγία περιοχής Μαλλίων.

4. Τις διατάξεις του άρθρου 1 παράγραφος 1 του Ν. 3200/1955 (97/Α/1955) «περί διοικητικής αποκεντρώσεως» σε συνδυασμό με τις διατάξεις του από 28.6.55 Β. Δ/τος «περί εξαιρέσεως από της κατά το άρθρο 1 παρ. 1 του Ν. 3200/1955 αρμοδιότητος των Νομαρχών, αντικειμένων τινών αρμοδιοτήτων του Υπουργού Οικονομικών, του Β. Δ. 704/1970 και του άρθρου 1 παράγραφος 5 του Π.Δ. 71/25.2.1984, σχετικά με τη μεταβίβαση αρμοδιοτήτων του Υπουργού Οικονομικών στους Νομάρχες και στις περιφερειακές Αρχές διανομαρχιακού επιπέδου, αποφασίζουμε:

1. Επικυρώνουμε την από 16.11.1982 έκθεση της Επιτροπής καθορισμού των ορίων του αιγιαλού και παραλίας και θέσεων αμμοληψίας, καθώς και το από 16.8.78 τοπογραφικό διάγραμμα, που τη συνοδεύει, το οποίο συντάχτηκε από το Βλαστό Μιχαήλ, πολιτικό μηχανικό, με κλίμακα 1:500 και θεωρήθηκε στις 6.10.1978 από τη Διεύθυνση Τεχνικών Υπηρεσιών της Νομαρχίας Ηρακλείου, επί του οποίου η πιο πάνω Επιτροπή καθόρισε με κίτρινη γραμμή τα όρια της παραλίας στη θέση Αγία Πελαγία περιοχής Μαλλίων.

2. Η παρούσα απόφαση, μαζί με την έκθεση και το διάγραμμα, που προαναφέραμε, να δημοσιευτούν στην Εφημερίδα της Κυβερνήσεως, σύμφωνα με τις διατάξεις του άρθρου 13 του Ν. 1078/1980.

Ηράκλειο, 1 Νοεμβρίου 1984

Ο Νομάρχης
ΚΥΡ. ΓΕΩΡΓΙΑΔΗΣ

---

ΕΚΘΕΣΗ

Επιτροπής Καθορισμού των ορίων αιγιαλού και παραλίας Ηρακλείου

Στο Ηράκλειο, σήμερα την 16 του μηνός Νοεμβρίου 1982, οι: 1) Νικόλαος Μπερβανάκης, αναπληρωτής Β' Οικονομικού Εφόρου Ηρακλείου, ως πρόεδρος.

2) Νικόλαος Καπετανάκος, αναπληρωτής Δ/ντού Δ/σεως Τεχνικών Υπηρεσιών Νομού Ηρακλείου ως μέλος.

3) Κων/νος Παλιεράκης, αναπληρωτής Λιμενάρχου Κεντρικού Λιμεναρχείου Ηρακλείου, ως μέλος, αποτελέσαμε την επιτροπή καθορισμού των ορίων αιγιαλού και παραλίας που προβλέπει το άρθρο 74 του Π.Δ. 636/77 όπως συγχωνεύθηκε με την υπ' αριθ. Ο. 208/181/26.4.82 κοινή απόφαση των Υπουργών Προεδρίας της Κυβέρνησης και Οικονομικών και που συγκροτήθηκε με την υπ' αριθ. 9149/23.6.82 απόφαση του Νομάρχου Ηρακλείου συγκεντρωθήκαμε στο κατάστημα της Β' Οικονομικής Εφορίας Ηρακλείου και αφού λάβαμε υπόψη μας.

1) Την από 13.9.78 αίτηση της Μαρίας Εμμ. Βλαστού με την οποία ζητά τον καθορισμό της οριογραμμής του αιγιαλού και της παραλίας στη περιοχή Αγία Πελαγία Μαλλίων μπροστά από την ιδιοκτησία της.

2) Το από 16.8.78 τοπογραφικό και υψομετρικό διάγραμμα με κλίμακα 1:500 του πολιτικού Μηχανικού Μιχαήλ Βλαστού που ελέχθηκε από τον Τοπογράφο Μηχανικό της Δ.Τ.Υ.Ν.Η. Νικόλαο Καπετανάκο την 6.10.78 και θεωρήθηκε την 6.10.78 από το Δ/ντή της Δ/σεως Τεχνικού Υπηρεσιών Νομού Ηρακλείου Γεωργίου Βέρροιου.

3) Τις διατάξεις του Α.Ν. 2344/40 περί αιγιαλού και παραλίας όπως αυτός τροποποιήθηκε καθώς και την περί αιγιαλού Δικαστηριακή και Διοικητική νομολογία.

4) Την εκ της επιτοπίου μεταβάσεως την 6.10.1978 σχηματισθείσα αντίληψη περί του πλάτους της ζώνης της ξηράς, που βρέχεται από τις μέγιστες πλην συνήθεις αναβάσεις των κυμμάτων και τα λοιπά στοιχεία.

5) Το γεγονός ότι Δυτικά του σημείου Α. Α' του υπό καθορισμό αιγιαλού έχει καθορισθεί ο αιγιαλός με την με αριθμό Ο.Ε. 412/15.1.1970 απόφαση του Νομάρχη Ηρακλείου και Ανατολικά του σημείου ΒΒ' του υπό καθορισμού αιγιαλού έχει καθορισθεί με τη με αριθμό ΟΕ 282/8.5.71 απόφαση του Νομάρχη Ηρακλείου.

6) Το με αριθμό 187.2/60/79 έγγραφο του Γ.Ε.Ν. και τις υποδείξεις που περιλαμβάνονται σ'αυτό, αποφασίζει:

1. Καθορίζει επί του ως άνω τοπογραφικού διαγράμματος

α) Την οριογραμμή αιγιαλού δια συνεχούς ερυθράς πολυγωνικής γραμμής από το σημείο 1 - 15 της οποίας οι κορυφές εξασφαλίζονται από σταθερά σημεία.


β) Την οριογραμμή της παραλίας δια συνεχούς κιτρίνης πολυγωνικής γραμμής από το σημείο 1' - 12' της οποίας οι κορυφές εξασφαλίζονται από σταθερά σημεία.


2. Αποφαίνεται ότι δεν υφίσταται παλαιός αιγιαλός.

Η ΕΠΙΤΡΟΠΗ

Ο ΠΡΟΕΔΡΟΣ — ΤΑ ΜΕΛΗ

ΤΟΠΟΓΡΑΦΙΚΟ
ΘΑΛΑΣΣΑ
Αριστερά της ΑΑ' έχει διενεργηθεί ο καθορισμός αιγιαλού και παραλίας με την υπ' αριθμ. ΡΕ 412/15-1-1970 απόφαση του κ. Νομάρχου Ηρακλείου δημοσιευθείσα εις το υπ' αριθμ. 56/20-3-1970 ΦΕΚ ΤΔ'
Βράχοι
ΙΔΙΟΚΤΗΣΙΑ ΚΑΠΕΤΑΝΑΚΗ
Z
E
A'
A₁
A₂
100
200
300
400
500
600
700
800
ΥΠΟΜΝΗΜΑ
οριογραμμή αιγιαλού
οριογραμμή παραλίας
Το παρόν υψομετρικό διάγραμμα αποτελεί το από 16-11-1982 σχέδιο που κατά το άρθρο 2 του Π.Δ. 636/77 συντάχθηκε για τον καθορισμό των ορίων αιγιαλού και παραλίας
Ηράκλειο 16-11-1982
Η ΕΠΙΤΡΟΠΗ
ΝΙΚ. ΜΠΕΡΒΑΝΑΚΗΣ
ΝΙΚ. ΚΑΠΕΤΑΝΑΚΟΣ
ΚΩΝ. ΠΑΛΙΕΡΑΚΗΣ

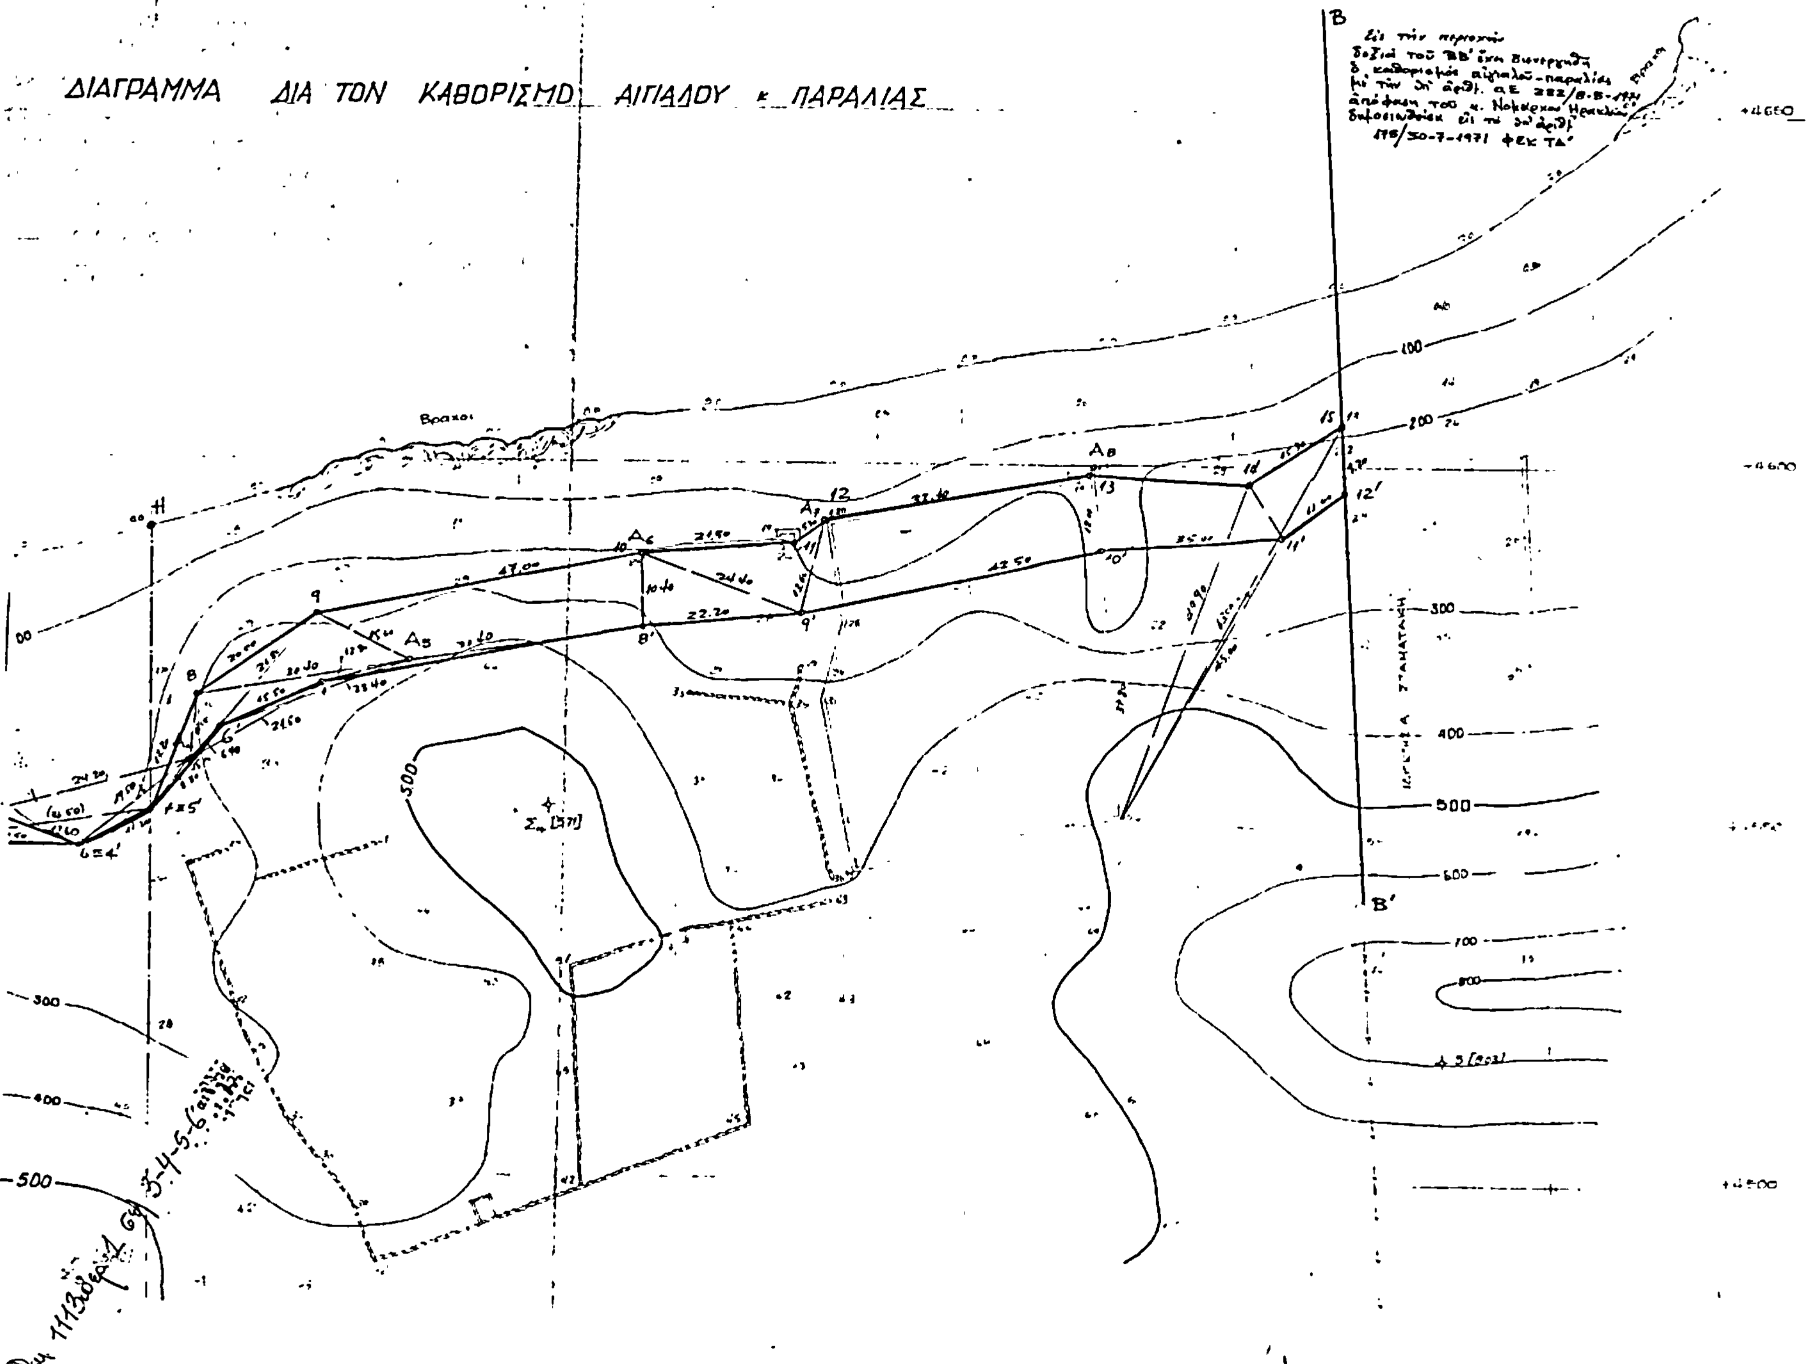

ΔΙΑΓΡΑΜΜΑ ΔΙΑ ΤΟΝ ΚΑΘΟΡΙΣΜΟ ΑΙΓΙΑΛΟΥ κ. ΠΑΡΑΛΙΑΣ
Βράχοι
B
B'
H
A6
A5
A8
100
200
300
400
500
600
700
800

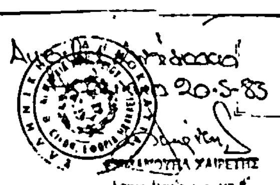

ΤΟΠΟΓΡΑΦΙΚΟ ΔΙΑΓΡΑΜΜΑ
Α-Β-Γ-Δ-Ε-Ζ-Η-Θ-Ι-Κ-Λ-Μ-Ν-Α
ΙΔΙΟΚΤΗΣΙΑΣ
ΜΑΡΙΑΣ ΕΜΜ. ΒΛΑΣΤΟΥ
ΕΙΣ ΘΕΣΙΝ ΑΓ. ΠΕΛΑΓΙΑ
ΚΟΙΝΟΤΗΤΟΣ ΜΑΛΙΩΝ ΗΡΑΚΛΕΙΟΥ
ΚΛ 1:500

$A_1A_2A_3A_4A_5A_6A_7A_8$ Σημεία από μπετόν


6.10.79

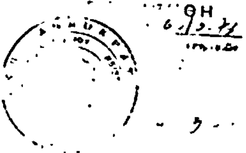

Ο ΜΗΧΑΝΙΚΟΣ

Ηράκλειο 16 8 78

ΒΛΑΣΤΟΣ ΜΙΧΑΛΗΣ

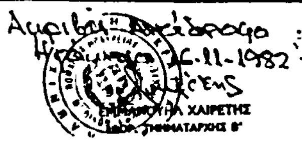

Αριθ. 15471 (2)

Δημιουργία ζώνης παραλίας στη θέση ΤΟΜΠΡΟΥΚ περιφερείας Ελιάς Πεδιάδος.

Ο ΝΟΜΑΡΧΗΣ ΗΡΑΚΛΕΙΟΥ

Έχοντας υπόψη:

1. Τις διατάξεις του άρθρου 6 του Α.Ν. 2344/1940 «περί αιγιαλού και παραλίας», όπως ισχύει μετά την τροποποίηση του με τις διατάξεις του άρθρου 13 του Ν. 1078/1980 και του άρθρου 23 του Ν. 1337/1983.

2. Τις διατάξεις της παραγράφου 9 του άρθρου 1 του Κεφαλαίου Β' της Ο.208/181/26.4.1982 (ΦΕΚ 214/26.4.1982 τεύχος Β') κοινής απόφασης των Υπουργών Προεδρίας της Κυβέρνησης και Οικονομικών «Αναμόρφωση Συλλογικών Οργάνων Γνωμοδοτικής και Αποφασιστικής αρμοδιότητας του Υπουργείου Οικονομικών».

3. Τη με αριθ. 9345/14.12.83 απόφασή μας (ΦΕΚ. 797/30.12.83 τ. Δ'.) σχετικά με τον καθορισμό των ορίων του αιγιαλού στη θέση ΤΟΜΠΡΟΥΚ της κτηματικής περιφέρειας Ελιάς Πεδιάδος.

4. Τις διατάξεις του άρθρου 1 παράγραφος 1 του Ν. 3200/1955 (97/Α/1955) «περί διοικητικής αποκεντρώσεως» σε συνδυασμό με τις διατάξεις του από 28.6.1955 Β. Δ/τος «περί εξαιρέσεως από της κατά το άρθρο 1 παρ. 1 του Ν. 3200/1955 αρμοδιότητος των Νομαρχών, αντικειμένων τινών αρμοδιότητος του Υπουργού Οικονομικών», του Β.Δ. 704/1970 και του άρθρου 1 παράγραφος 5 του Π. Δ. 71/25.2.1984, σχετικά με τη μεταβίβαση αρμοδιοτήτων του Υπουργού Οικονομικών στους Νομάρχες και στις περιφερειακές Αρχές διανομαρχιακού επιπέδου, αποφασίζουμε:

1. Επικυρώνουμε την από 22.10.1983 έκθεση της Επιτροπής καθορισμού των ορίων του αιγιαλού και παραλίας και θέσεων αμμοληψίας, καθώς και το από 2.1.1981 τοπογραφικό διάγραμμα, που τη συνοδεύει, το οποίο συντάχθηκε από τον Ιωάννη Σινάνογλου τοπογράφο μηχανικό, με κλίμακα 1:500 και θεωρήθηκε την 5 Ιανουαρίου 1984 από το Διευθυντή Τεχνικών Υπηρεσιών του Υπουργείου Οικονομικών Γ. Κόκκα, επί του οποίου η πιο πάνω Επιτροπή καθόρισε με κίτρινη γραμμή τα όρια της παραλίας στη θέση ΤΟΜΠΡΟΥΚ της κτηματικής περιφέρειας Ελιάς Π/δος.

2. Η παρούσα απόφαση, μαζί με την έκθεση και το διάγραμμα, που προαναφέραμε, να δημοσιευτούν στην Εφημερίδα της Κυβερνήσεως, σύμφωνα με τις διατάξεις του άρθρου 13 του Ν. 1078/1980.

Ηράκλειο, 1 Νοεμβρίου 1984

Ο Νομάρχης
ΚΥΡ. ΓΕΩΡΓΙΑΔΗΣ

ΕΚΘΕΣΗ

Επιτροπής Καθορισμού των ορίων αιγιαλού και παραλίας Ηρακλείου.

Στο Ηράκλειο σήμερα την 22 του μηνός Οκτωβρίου 1983 οι:

1. Νικόλαος Μπερβανάκης, αναπληρωτής Β' Οικονομικού Εφόρου Ηρακλείου, ως πρόεδρος

2. Νικόλαος Καπετανάκος, αναπληρωτής Δ/ντού Δ/νσεως Τεχνικών Υπηρεσιών Νομού Ηρακλείου, ως μέλος.

3. Ιωάν. Μπιγνάκης, αναπληρωτής Λιμενάρχου Κωντρικού Λιμεναρχείου Ηρακλείου, ως μέλος, αποτελέσαμε την επιτροπή καθορισμού των ορίων αιγιαλού και παραλίας που προβλέπει το άρθρο 74 του Π.Δ. 636/77 όπως συγχωνεύθηκε με την υπ' αριθ. 0.208/181/26.4.82 κοινή απόφαση των Υπουργών Προεδρίας της Κυβέρνησης και Οικονομικών και που συγκροτήθηκε με την υπ' αριθ. 9148/23.6.82 απόφαση του Νομάρχου Ηρακλείου συγκεντρωθήκαμε στο κατάστημα της Β' Οικονομικής Εφορίας Ηρακλείου και αφού λάβαμε υπόψη μας.

1) Το από 2 Ιανουαρίου 1981 τοπογραφικό και υψομετρικό διαγραμμα με κλιμακα 1:500 του Μηχανικού του Υπουργείου Οικονομικών Ι. Σινάνογλου θεωρημένο από τον Δ/ντή του Υπουργείου Οικονομικών Γ. Κόκκα την 5.1.81 στο οποίο εμφανίζεται η περιοχή ΤΟΜΠΡΟΥΚ κοινότητος Ελιάς Πεδιάδος.

2) Τις διατάξεις του Α.Ν. 2344/40 όπως αυτός τροποποιήθηκε καθώς και την περί αιγιαλού Δικαστηριακή και Διοικητική Νομολογία.

3) Το με αριθ. 187.2/304/83 έγγραφο του Γ.Ε.Ν., αποφασίζει:

1) Καθορίζει επί του ως άνω τοπογραφικού διαγράμματος:


α) Την οριογραμμή αιγιαλού διά συνεχούς ερυθράς πολυγωνικής γραμμής από 1–6 της οποίας οι κορυφές εξασφαλίζονται από σταθερά σημεία.

β) Την οριογραμμή της παραλίας δια συνεχούς κιτρίνης πολυγωνικής γραμμής από 1' - 6' της οποίας οι κορυφές εξασφαλίζονται από σταθερά σημεία.

2) Αποφαίνεται ότι δεν υφίσταται παλαιός αιγιαλός και
3) ότι δεν υπάρχουν κτίσματα εντός της ζώνης της παραλίας.

Η ΕΠΙΤΡΟΠΗ

Ο ΠΡΟΕΔΡΟΣ ΤΑ ΜΕΛΗ

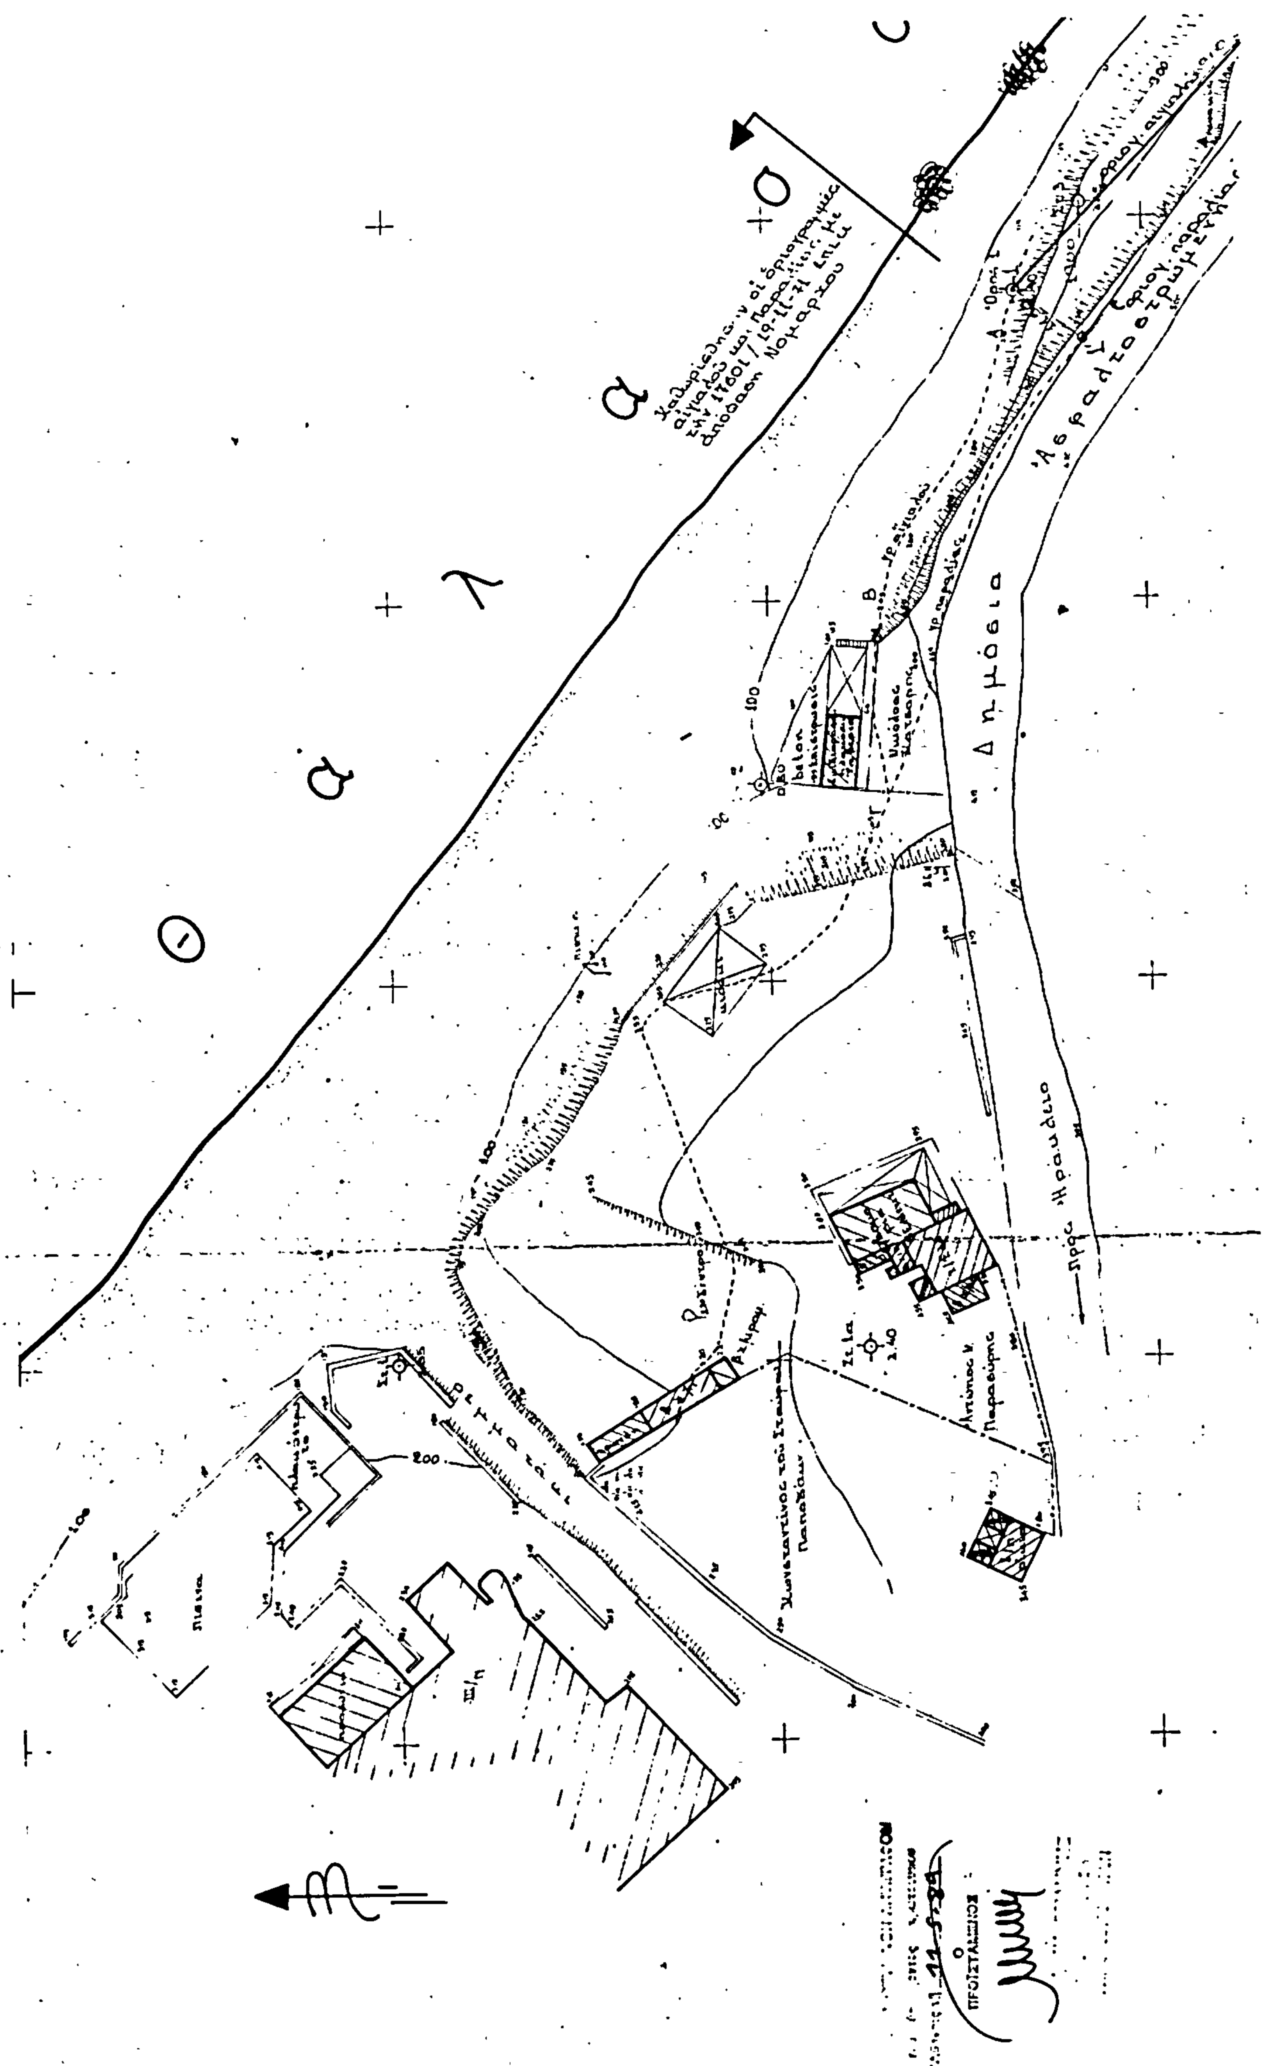
Θ α λ α σ σ α
Δημόσια
Πρὸς Ἡράκλειο
Ο ΠΡΟΪΣΤΑΜΕΝΟΣ

ΤΟΠΟΓΡΑΦΙΚΟ ΔΙΑΓΡΑΜΜΑ ΠΑΡΑΛΙΑΚΗΣ ΖΩΝΗΣ ΕΙΣ ΤΟΒRÜΚ
ΗΡΑΚΛΕΙΟΥ ΚΡΗΤΗΣ ΚΑΙ ΕΙΣ ΘΕΣΗ ΒΟΡΕΙΩΣ ΤΟΥ ΞΕΝΟΔΟΧΕΙΟΥ
"ΜΙΝΩΑ" ΓΙΑ ΤΟΝ ΚΑΘΟΡΙΣΜΟ ΤΩΝ ΟΡΙΟΓΡΑΜΜΩΝ ΑΙΓΙΑΛΟΥ
ΠΑΡΑΛΙΑΣ ΑΡΜΟΔΙΟΤΗΤΟΣ ΟΙΚΟΝ ΕΦΟΡΙΑΣ Β΄ ΗΡΑΚΛΕΙΟΥ

ΚΛΙΜΑΞ 1 : 500



ΣΥΝΤ/ΝΑΙ ΟΡΟΣΗΜΩΝ


| α/α | Ορόσημο | Χ | Ψ | Η |
|---|---|---|---|---|
| α | 1 | 359.60 | 217.00 | 1.40 |
| β | 2 | 319.60 | 184.10 | 3.65 |
| γ | 3 (Στ4) | 151.10 | 276.20 | 4.30 |
| δ | 4 | 217.00 | 137.00 | 2.20 |
| ε | 5 | 146.50 | 122.90 | 1.00 |
| ζ | 6 | 70.00 | 145.40 | 2.40 |

ΥΠΟΜΝΗΜΑ

Ἡ ἀποτύπωση ἔγινε ταχυμετρικά τόν Ἰούλιο τοῦ 1980 σέ ἐκτέλεση τῆς Η 381/237/10-6-80 Δ/γῆς Ὑπουργείου Οἰκονομικῶν. Κατόπιν ἐφαρμογῆς μέ τό ἀπό Σχεδ/μα τοῦ Μηχ/κοῦ τέθηκε μέ διακεκομένη ἡ ὁριογραμμή αἰγιαλοῦ μέ στοιχεία Α-Β-Γ καί γιά τήν ὁποία ἐκδόθηκε ἡ 17601/19-11-71 ἀπόφαση Νομάρχου. Ὡς ὑψόμετρο 000 λάβαμε τήν μέση στάθμη τῆς θάλασσας κατά τήν διάρκεια τῆς ἀποτυπώσεως.
Στήν Παραλία τέθηκαν σάν σταθερά 6 ὁρόσημα τῶν ὁποίων βρέθηκαν οἱ συντ/νες (μέ ἀνεξάρτητο δίκτυο)

| ΥΠΟΥΡΓΕΙΟ ΟΙΚΟΝΟΜΙΚΩΝ<br>ΔΙΕΥΘΥΝΣΗ ΤΕΧΝΙΚΩΝ ΥΠΗΡΕΣΙΩΝ<br>ΤΜΗΜΑ Α' | | | | |
|---|---|---|---|---|
| ΤΟΠΟΓΡΑΦΙΚΟ ΔΙΑΓΡΑΜΜΑ<br>ΚΛΙΜΑΚΑ 1:500 | | | | Σύνολο φύλλων: 1<br>Αρ. φύλλου: 1 |
| ΝΟΜΟΣ : ΗΡΑΚΛΕΙΟΥ | | | | |
| ΘΕΣΗ : TOBRÜK | | | | |
| ΑΡΜΟΔ. ΟΙΚ. ΕΦΟΡΙΑ Β' ΗΡΑΚΛΕΙΟΥ | | | | |
| ΑΡ. Δ/ΓΗΣ ΥΠ. ΟΙΚΟΝΟΜΙΚΩΝ Η 381/237/10-6-80 | | | | |
| ΑΡΙΘ ΠΡΩΤΟΚΟΛΛΟΥ 24 | | | | |
| ΕΘΕΩΡΗΘΗ<br>Ἀθῆναι 5-1-81<br>Ὁ Διευθυντής | ΕΘΕΩΡΗΘΗ<br>Ἀθῆναι 5-1-81<br>Ὁ Προϊστάμενος | Ἀθῆναι 2-1-1981<br>Οἱ Συντάξαντες | | Ἀθῆναι<br>Ἡ Σχεδιάστρια |
| | | Ι. ΣΙΝΑΝΟΓΛΟΥ | Π. ΜΑΝΤΟΥΒΑΛΟΣ | Ρ. ΓΑΛΙΑΤΣΑΤΟΥ |
| Γ. ΚΟΚΚΑΣ<br>Πολ. Μηχ. Ἐπὶ 2ω | ΓΡ. ΞΗΡΟΓΙΑΝΝΗΣ<br>Τοπ. Μηχ. Ἐπὶ 2ω | Τοπ/φος Μηχ | Τεχν. Βοηθός | Σχεδιάστρια |

Απόφαση Νομάρχου 9345 14-12-83
Ευθεση επιτροπής 22-10-83
Οι γραμμές αιγιαλού παραλίας αντιγράφησαν στο διάγραμμα την 10-2-84 από την σχεδιάστρια Ρεγγίνα Γαλιατσάτου και ελέχθησαν από το μηχανικό Ιωαν Σινάνογλου

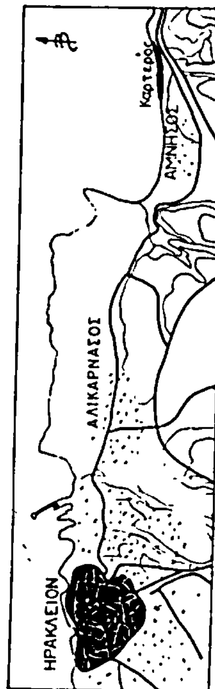


ΑΠΟΣΠΑΣΜΑ ΕΚ ΤΟΥ ΧΑΡΤΟΥ Γ.Υ.Σ 1:50.000 "ΗΡΑΚΛΕΙΟΥ"
Μέ κόκκινη γραμμή φαίνεται ή περιοχή άποτυπώσεως

Αριθ. 15468 (3)

Δημιουργία ζώνης παραλίας στη θέση Σβούρου Μετόχι Ανισαρά Λ. Χερσονήσου Ν. Ηρακλείου.

Ο ΝΟΜΑΡΧΗΣ ΗΡΑΚΛΕΙΟΥ

Έχοντας υπόψη:

1. Τις διατάξεις του άρθρου 6 του Α.Ν. 2344/1940 «περί αιγιαλού και παραλίας», όπως ισχύει μετά την τροποποίηση με τις διατάξεις του άρθρου 13 του Ν. 1078/1980 και του άρθρου 23 του Ν. 1337/1983.

2. Τις διατάξεις της παραγράφου 9 του άρθρου 1 του Κεφαλαίου Β' της Ο.208/181/26.4.1982 (ΦΕΚ 214/26.4.1982 τεύχος Β') κοινής απόφασης των Υπουργών Προεδρίας της Κυβέρνησης και Οικονομικών «Αναμόρφωση Συλλογικών Οργάνων Γνωμοδοτικής και αποφασιστικής αρμοδιότητας του Υπουργείου Οικονομικών».

3. Τη με αριθ. 6058/6.6.83 απόφασή μας (ΦΕΚ 560/31.10.83 τ. Δ') σχετικά με τον καθορισμό των ορίων του αιγιαλού στη θέση Σβούρου Μετόχι Ανισαρά Λ. Χερσονήσου Ν. Ηρακλείου.

4. Τις διατάξεις του άρθρου 1 παράγραφος 1 του Ν. 3200/1955 (97/Α/1955) «περί διοικητικής αποκεντρώσεως» σε συνδυασμό με τις διατάξεις του από 28.6.1955 Β. Δ/τος «περί εξαιρέσεως από της κατά το άρθρο 1 παρ. 1 του Ν. 3200/1955 αρμοδιότητος των Νομαρχών, αντικειμένων τινών αρμοδιότητας του Υπουργού Οικονομικών», του Β.Δ. 704/1970 και του άρθρου 1 παράγραφος 5 του Π.Δ. 71/25.2.1984, σχετικά με τη μεταβίβαση αρμοδιοτήτων του Υπουργού Οικονομικών στους Νομάρχες και στις περιφερειακές Αρχές διανομαρχιακού επιπέδου, αποφασίζουμε:

1. Επικυρώνουμε την από 29.3.1979 έκθεση της Επιτροπής καθορισμού των ορίων του αιγιαλού και παραλίας και θέσεων αμμοληψίας, καθώς και το από Νοέμβριο 1977 τοπογραφικό διάγραμμα, που τη συνοδεύει, το οποίο συντάχθηκε από τους Ι. Βαϊλάκη - Χ. Λασηθιωτάκη Τοπ. μηχανικούς με κλίμακα 1:500 και θεωρήθηκε την 30.3.79 από τη Διεύθυνση Τεχνικών Υπηρεσιών της Νομαρχίας Ηρακλείου, επί του οποίου η πιο πάνω Επιτροπή καθόρισε με κίτρινη γραμμή τα όρια της παραλίας στη θέση Σβούρου Μετόχι Ανισαρά Λ. Χερσονήσου Ν. Ηρακλείου.

2. Η παρούσα απόφαση, μαζί με την έκθεση και το διάγραμμα, που προαναφέραμε, να δημοσιευτούν στην Εφημερίδα της Κυβερνήσεως, σύμφωνα με τις διατάξεις του άρθρου 13 του Ν. 1078/1980.

Ηράκλειο, 1 Νοεμβρίου 1984

Ο Νομάρχης
ΚΥΡ. ΓΕΩΡΓΙΑΔΗΣ

ΕΚΘΕΣΙΣ

Επιτροπής του άρθρου 5 Α.Ν. 263/1968 (Αιγιαλού και Παραλίας)

Εν Ηρακλείω σήμερον την 29ην Μαρτίου 1979 η κατά το άρθρον 5 του Α.Ν. 263/1968 Επιτροπή καθορισμού ορίων Αιγιαλού και παραλίας αποτελουμένη εκ των:

1. Θεοδώρας Πολυχρόνη ως Οικονομικού Εφόρου Ηρακλείου (αναπληρωτού).

2. Παναγιώτου Καμένου Αναπληρωτού Κεντρικού Λιμενάρχου Ηρακλείου.

3. Νικολάου Καπετανάκου, Μηχανικού ΔΕ επί βαθμώ 2ω, αναπληρωτού Δ/ντού Τεχνικών Υπηρεσιών, συνελθούσα εν τω Καταστήματι της Οικον. Εφορίας Ηρακλείου και λαβούσα υπ' όψει:

α. Την από 1.12.1977 αίτησιν του Μιχαήλ Μπαγορδάκη περί καθορισμού της οριογραμμής Αιγιαλού και Παραλίας εις την περιοχήν Σβούρου Μετόχι Ανισαρά και προ της εκείσε ιδιοκτησίας της.

β. Τα υποβληθέντα ημίν διαγράμματα υπό κλίμακα 1:500 Τοπογράφου Μηχανικού Ι. Βαϊλάκη με ημερομηνία συντάξεως Νοέμβριο 1977 ηλεγχθέντα υπό του Τοπογράφου Μηχανικού της Δ/νσεως Τεχνικών Υπηρεσιών Ν. Καπετανάκου και θεωρηθέντα υπό του Δ/ντού Τεχνικών Υπηρεσιών την 30.3.1979.

γ. Την διάταξιν του άρθρου 5 Α.Ν. 263/1968 περί τροποποιήσεως και συμπληρώσεως των διατάξεων, περί Δημοσίων Κτημάτων, ως και την διάταξιν του άρθρου 2 του Α.Ν. 2344/1940 περί Αιγιαλού και Παραλίας καθ' ήν ο καθορισμός της οριογραμμής του αιγιαλού γίνεται επί τοπογραφικού και υψομετρικού διαγράμματος χαρασσομένης επ' αυτού δι' ερυθράς γραμμής της οριογραμμής του αιγιαλού, πλην της περιπτώσεως καθ' ήν ένεκα προσχώσεων ή άλλων αιτίων αύτη ήθελεν είναι διάφορος (παρ. 3 ιδίου άρθρου 2 Α.Ν. 2344/1940).

δ. Τα εκ των διατάξεων του άρθρου 5 Α.Ν. 2344/1940 προβλεπόμενα, περί χαράξεως δια κιτρίνης γραμμής της οριογραμμής της παραλίας όπου λόγω φύσεως της συνεχομένης ξηράς δεν εξυπηρετείται ο δια του άρθρου 7 του αυτού ως άνω Α.Ν. 2344/1940 προβλεπόμενος σκοπός.

ε. Ότι η αυτοψία έγινε το πρώτον την 19.9.1978.

στ. Η οριογραμμή του Αιγιαλού έχει 6 κορυφές και της παραλίας 5 εξαρτήθηκαν δε από σταθερά σημεία εκ μπετόν.

θ. Το έγγραφο Φ. 187.2/72/79/31.1.1979 του Γενικού Επιτελείου Ναυτικού με τας εν αυτώ παρατηρήσεις.

ΑΠΟΦΑΣΙΖΕΙ

Καθορίζει επί των από Νοεμβρίου 1977 συνημμένων διαγραμμάτων.

1. Διά συνεχούς ερυθράς γραμμής του διαγράμματος την οριογραμμήν του Αιγιαλού.

2. Διά συνεχούς κιτρίνης γραμμής την οριογραμμήν της παραλίας.

Η ΕΠΙΤΡΟΠΗ

Ο ΠΡΟΕΔΡΟΣ · ΤΑ ΜΕΛΗ

ΤΟΠΟΓΡΑΦΙΚΟ ΔΙΑΓΡΑΜΜΑ
ΓΙΑ ΚΑΘΟΡΙΣΜΟ ΟΡΙΩΝ ΑΙΓΙΑΛΟΥ-ΠΑΡΑΛΙΑΣ
ΕΙΣ ΠΕΡΙΟΧΗ ΣΒΟΥΡΟΥ ΜΕΤΟΧΙ, ΑΝΙΣΑΡΑ
ΛΙΜΕΝΟΣ ΧΕΡΣΟΝΗΣΟΥ


ΚΛΙΜΑΞ 1:500
ΙΣΟΔΙΑΣΤΑΣΗ 0.50 Μ


ΗΡΑΚΛΕΙΟ ΝΟΕΜΒΡΙΟΣ 1977
Ο ΣΥΝΤΑΞΑΣ


ΕΘΕΩΡΗΘΗ

ΑΠΟΣΠΑΣΜΑ ΧΑΡΤΟΥ
ΠΕΡΙΟΧΗΣ ΧΕΡΣΟΝΗΣΟΥ
ΚΛΙΜΑΞ 1:20000

ΥΠΟΜΝΗΜΑ

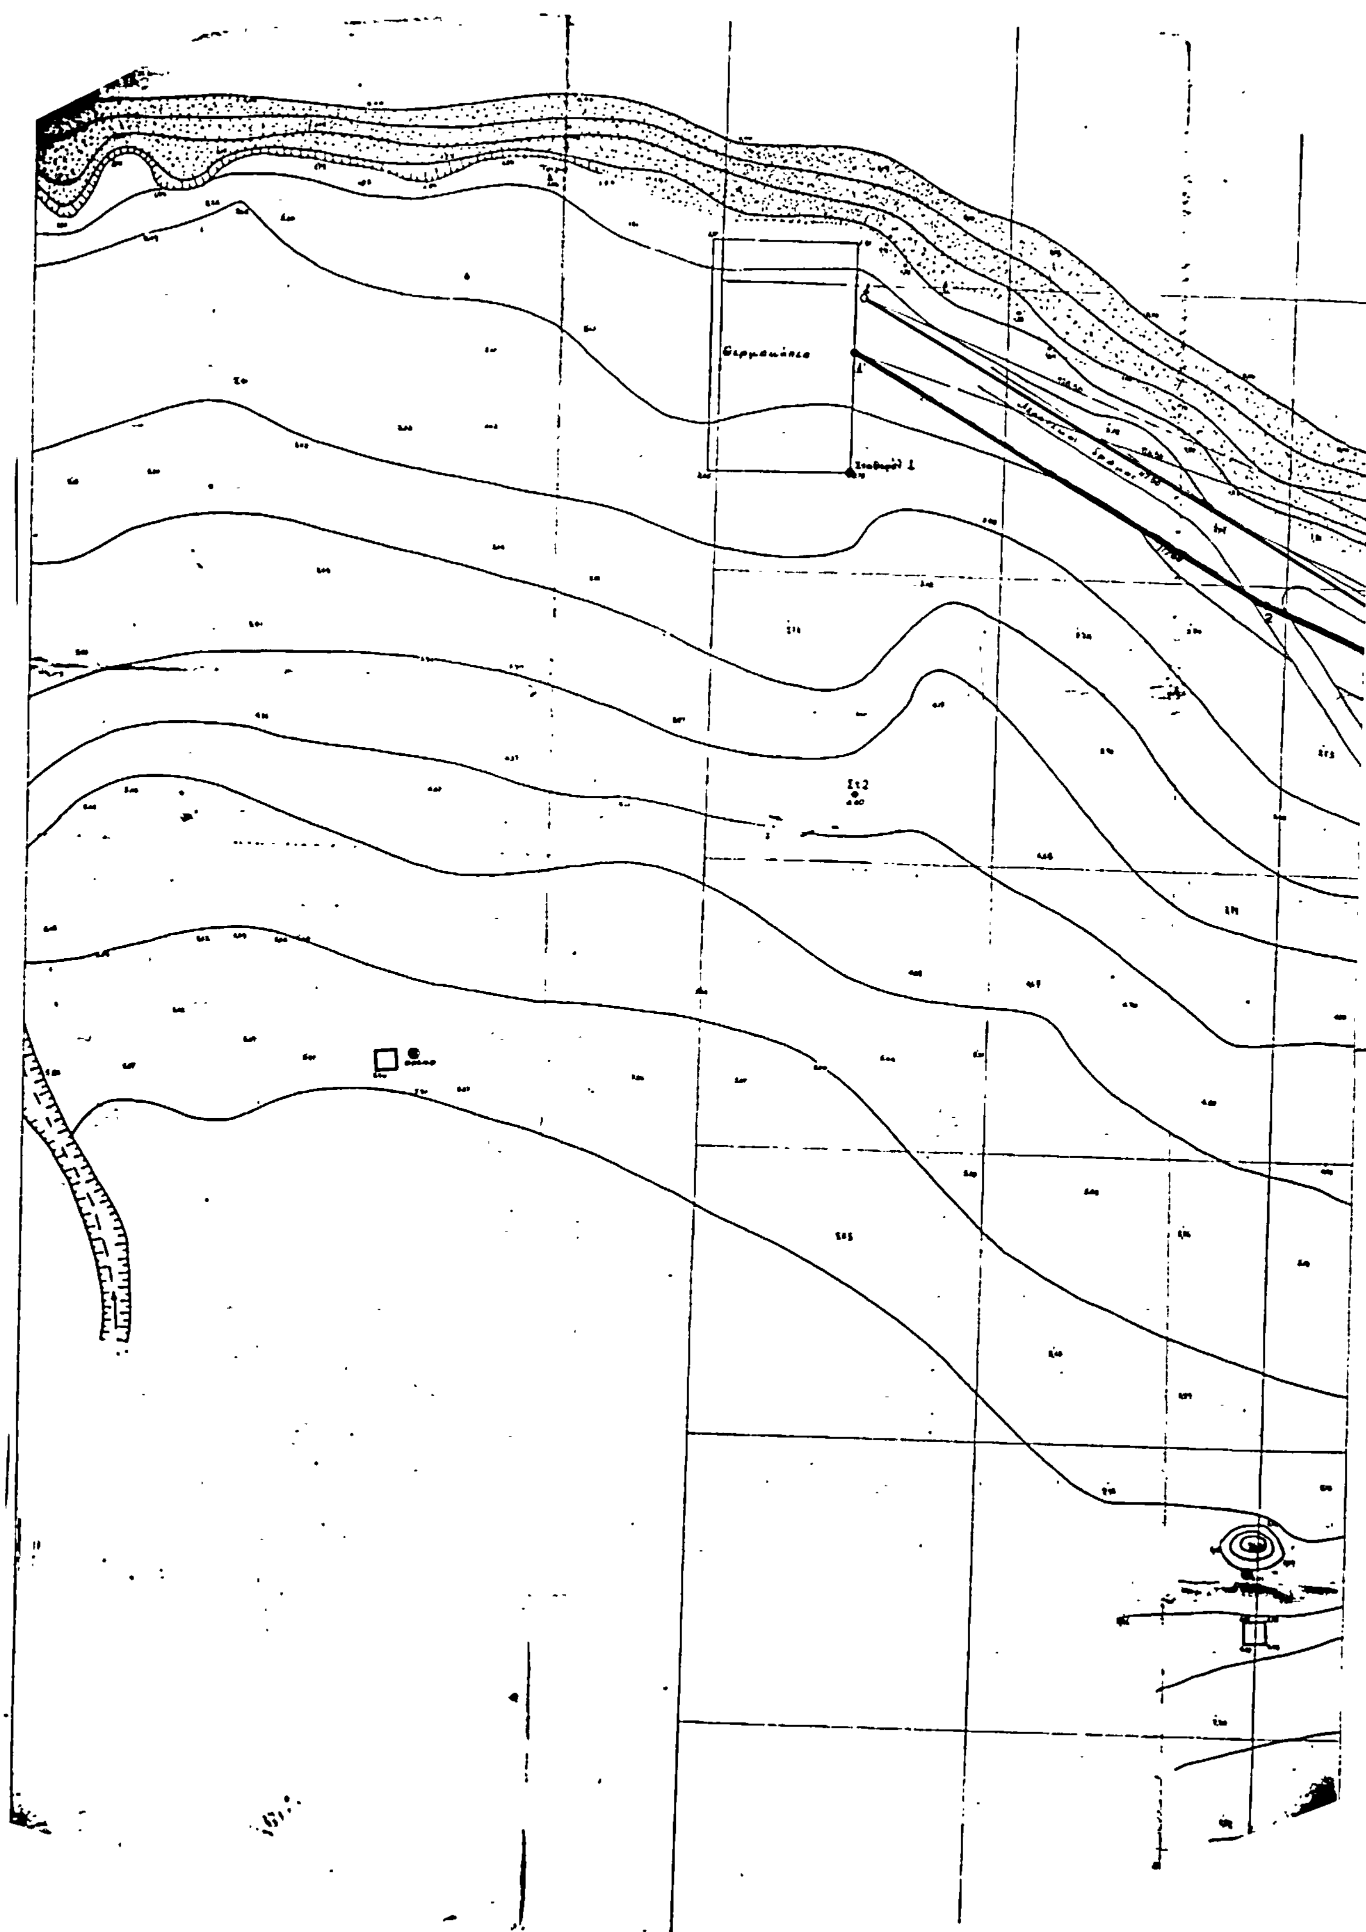

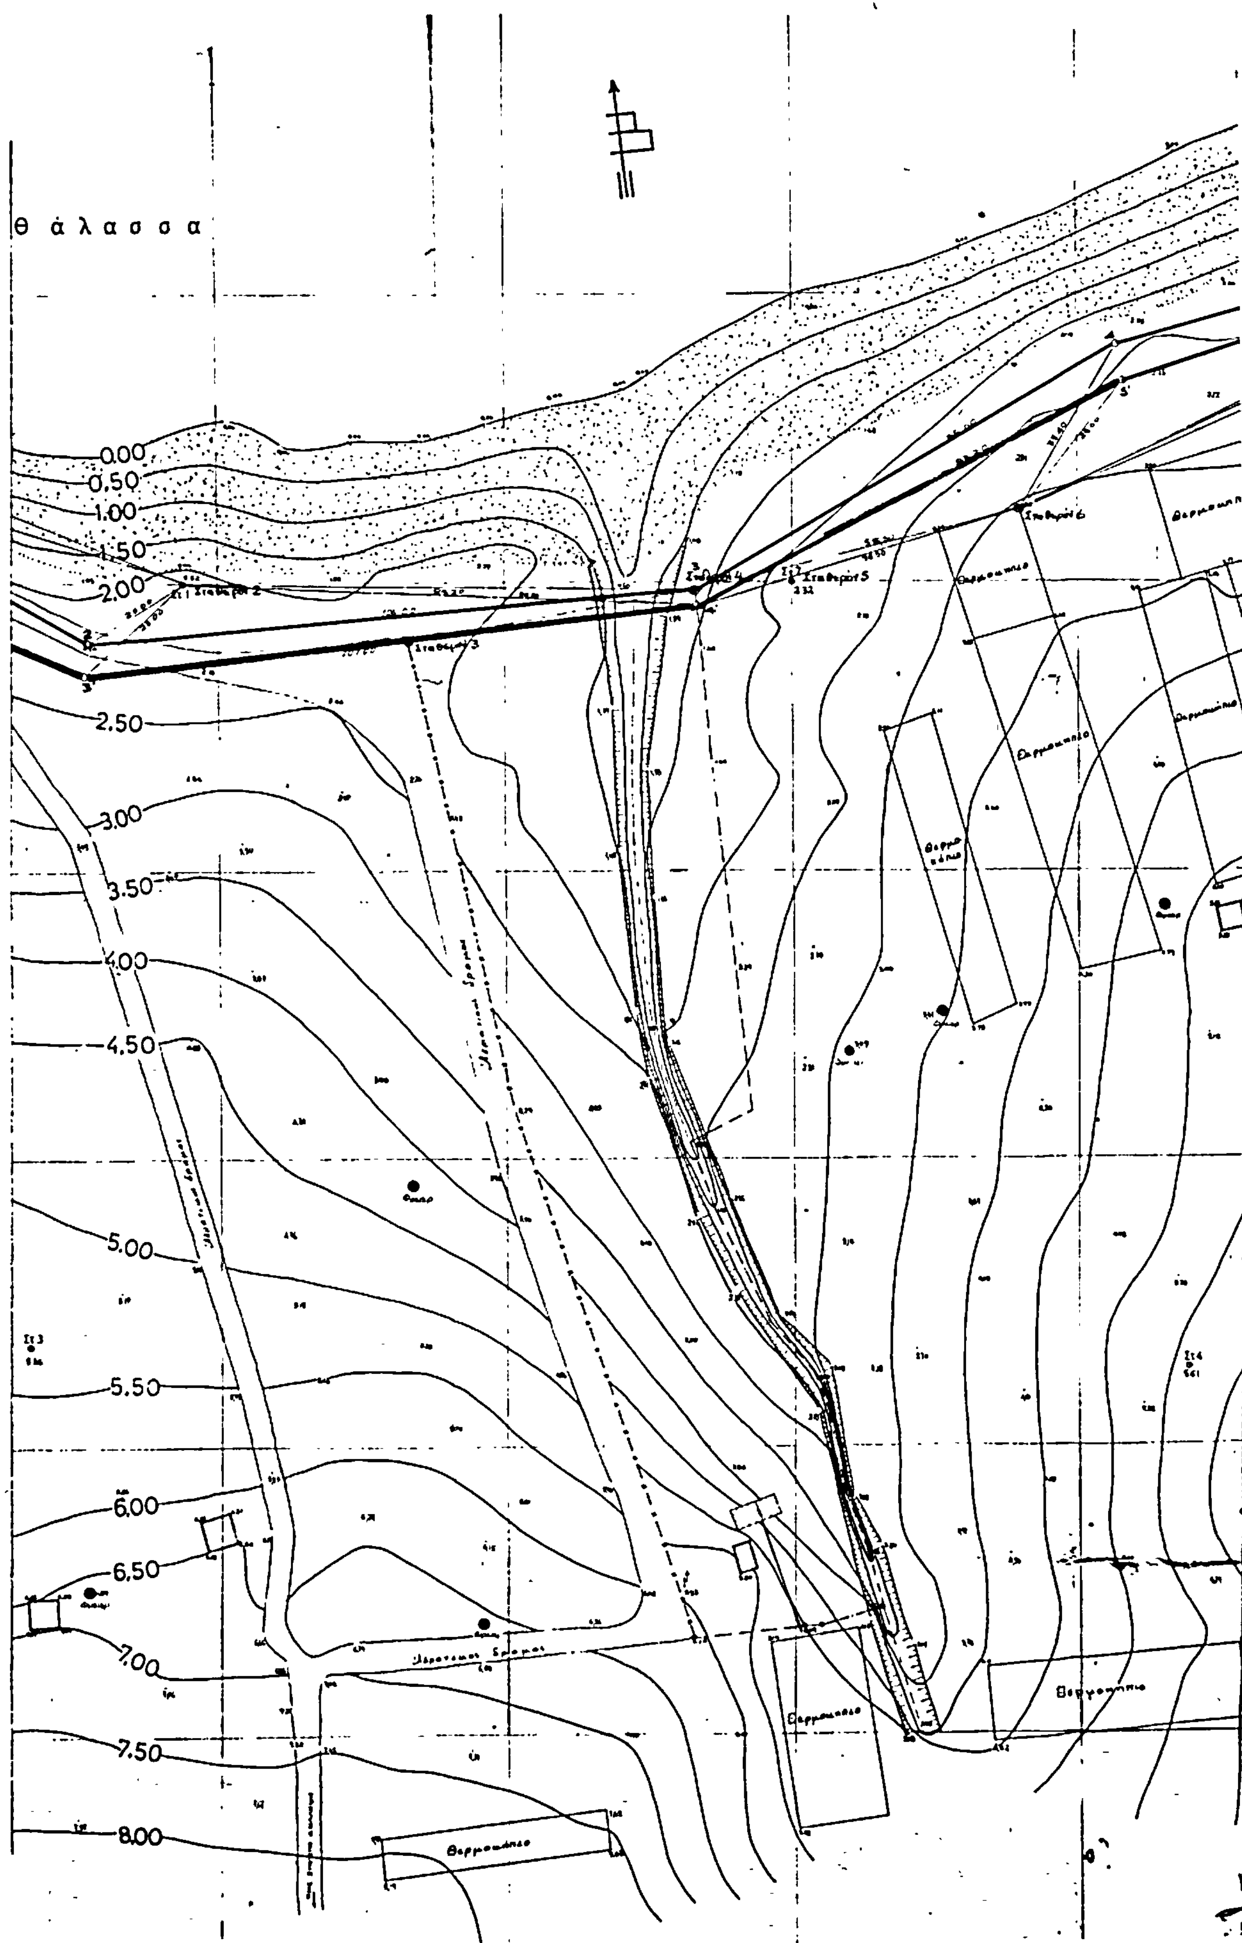
θ ά λ α σ σ α
0.00
0.50
1.00
1.50
2.00
2.50
3.00
3.50
4.00
4.50
5.00
5.50
6.00
6.50
7.00
7.50
8.00
Θερμοκήπιο

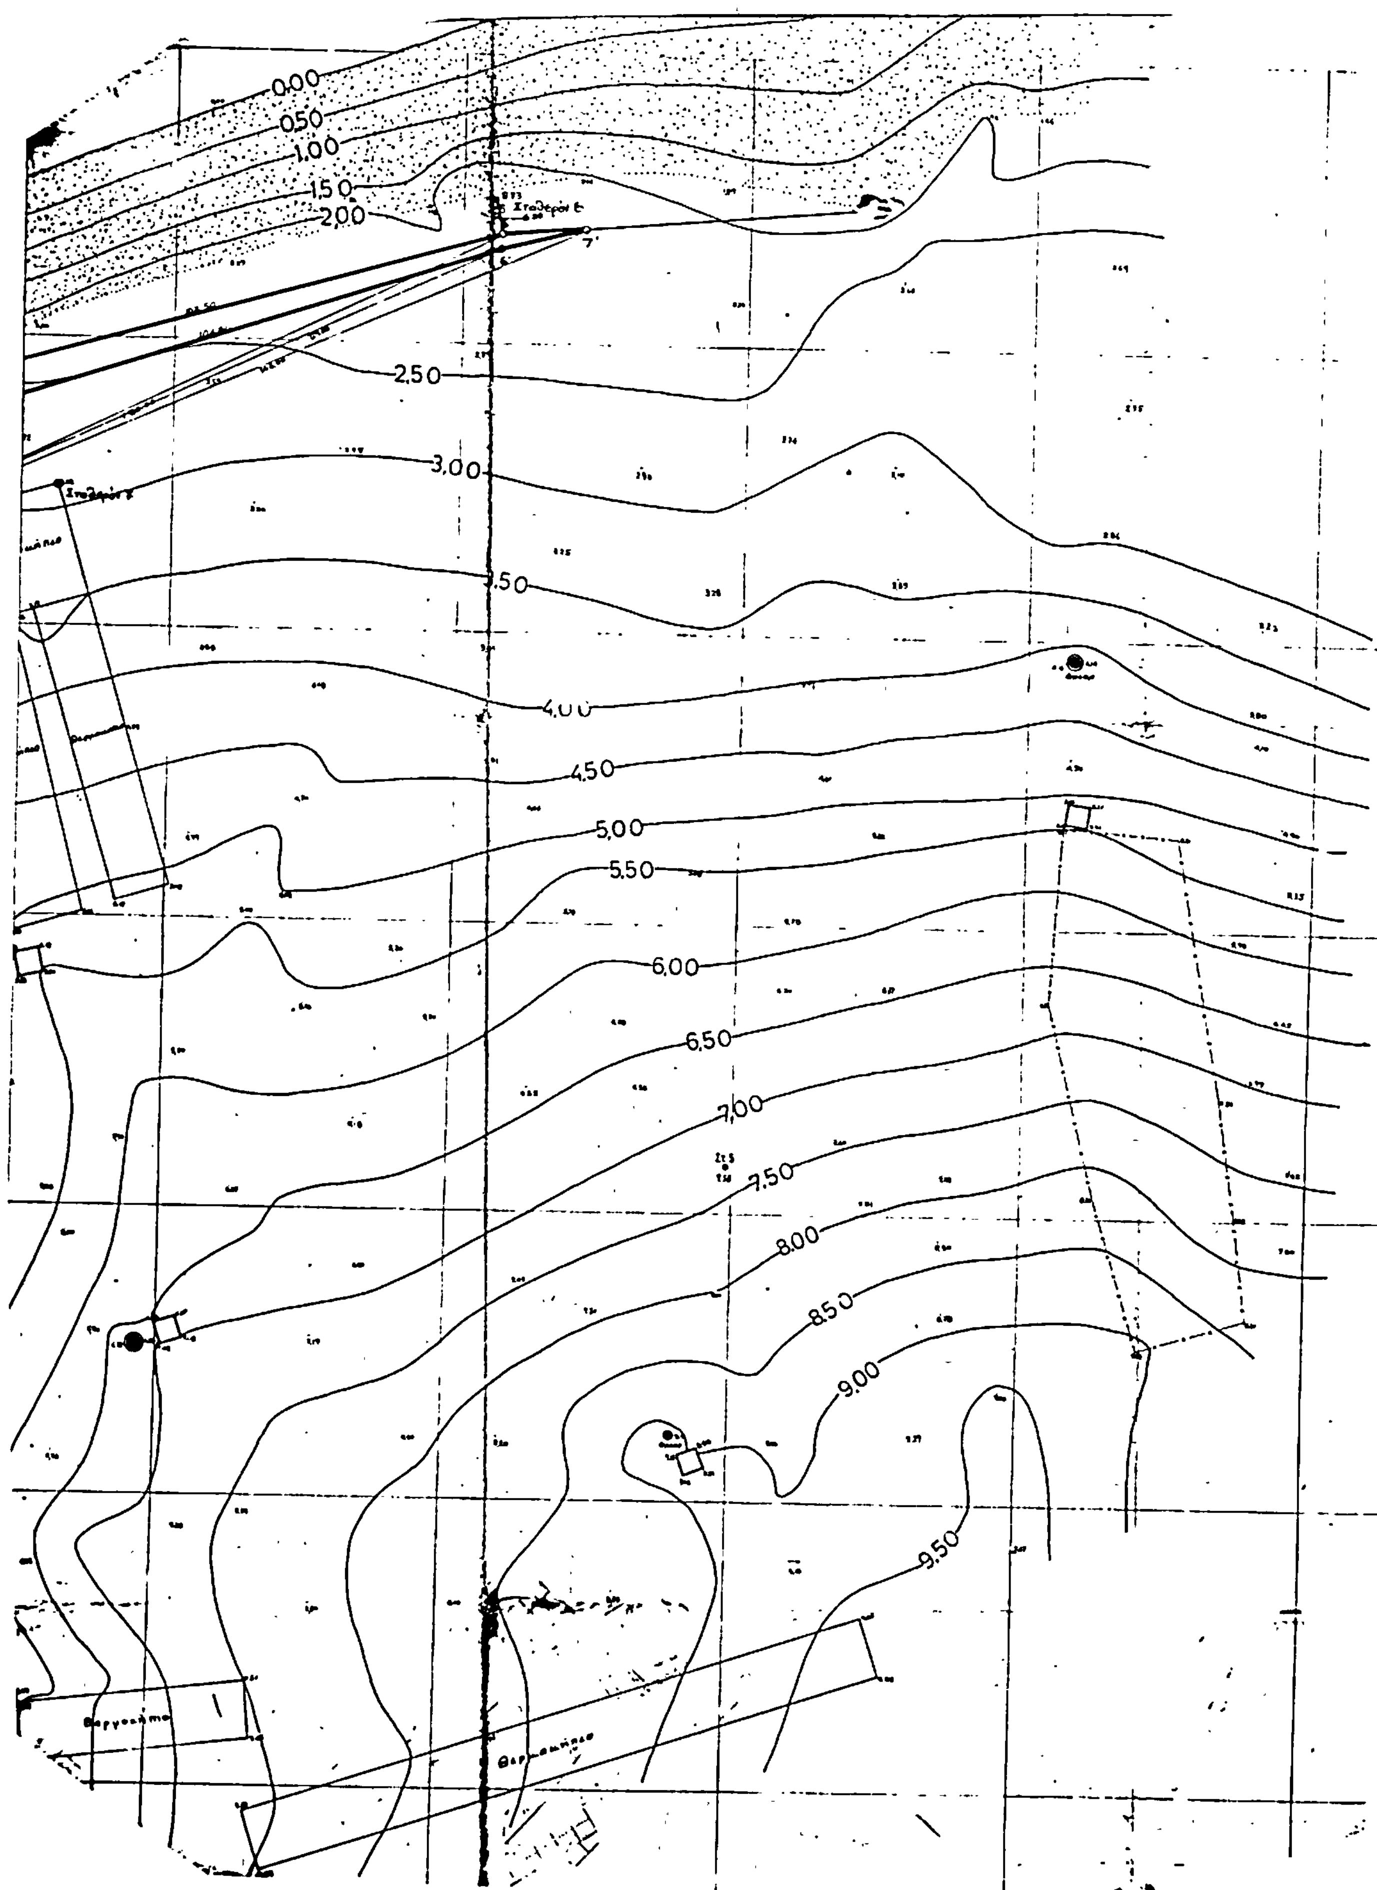
0,00
0,50
1,00
1,50
2,00
2,50
3,00
3,50
4,00
4,50
5,00
5,50
6,00
6,50
7,00
7,50
8,00
8,50
9,00
9,50